

**VÝKAZ PREFEBRIKÁTOV**

OZNAČENIE				
VO	PODLA STN	KS	ROZMER	NÁZOV
a	POROTHERM 120/65	2	1250x120x65	PREKLAD

**LEGENDA MATERIÁLOV:**


- MURIVO HR. 440MM Z TEHÁL POROTHERM P+D 44 (440250238), P10, NA MALTU MVC 50
- MURIVO HR. 250MM Z TEHÁL POROTHERM 25 (250375238), P15, NA MALTU MVC 50
- MURIVO HR. 250MM Z TEHÁL POROTHERM 25 (250375238), P15, NA MALTU MC 100
- ŽELEZOBETÓN, BETÓN 20, OCEĽ 10 505-R, 10 216-E
- MURIVO Z TEHÁL CP - 280x140x65, P15, I, NA MALTU MVC 50 - STN 72 2810
- KERAMICKÝ PREKLAD POROTHERM DL 1250mm

**POZNÁMKY:**

- STAVEBNÉ ÚPRAVY KOORDINOVAT S VÝKRESMI ARCHITEKÚRY
- SÚČASŤOU PROJEKTU NIE SÚ VONKAŠIE INŽINIERSKÉ KONŠTRUKCIE
- SÚČASŤOU VÝKRESU NIE JE PROJEKT BAZÉNU
- TEPELNÁ IZOLÁCIA HR. 100mm, MATERIÁL PODĽA ARCHITEKÚRY
- PRED BETONÁŽOU DOSKY OSADIŤ KOTEVNÉ PĽATNÉ KONŠTRUKCII 2NP POZRI VÝKRES Č. 4

**BETÓN B 20**  
**OCEĽ 10 505 - R, 10 216 - E**

±0,000=248,150

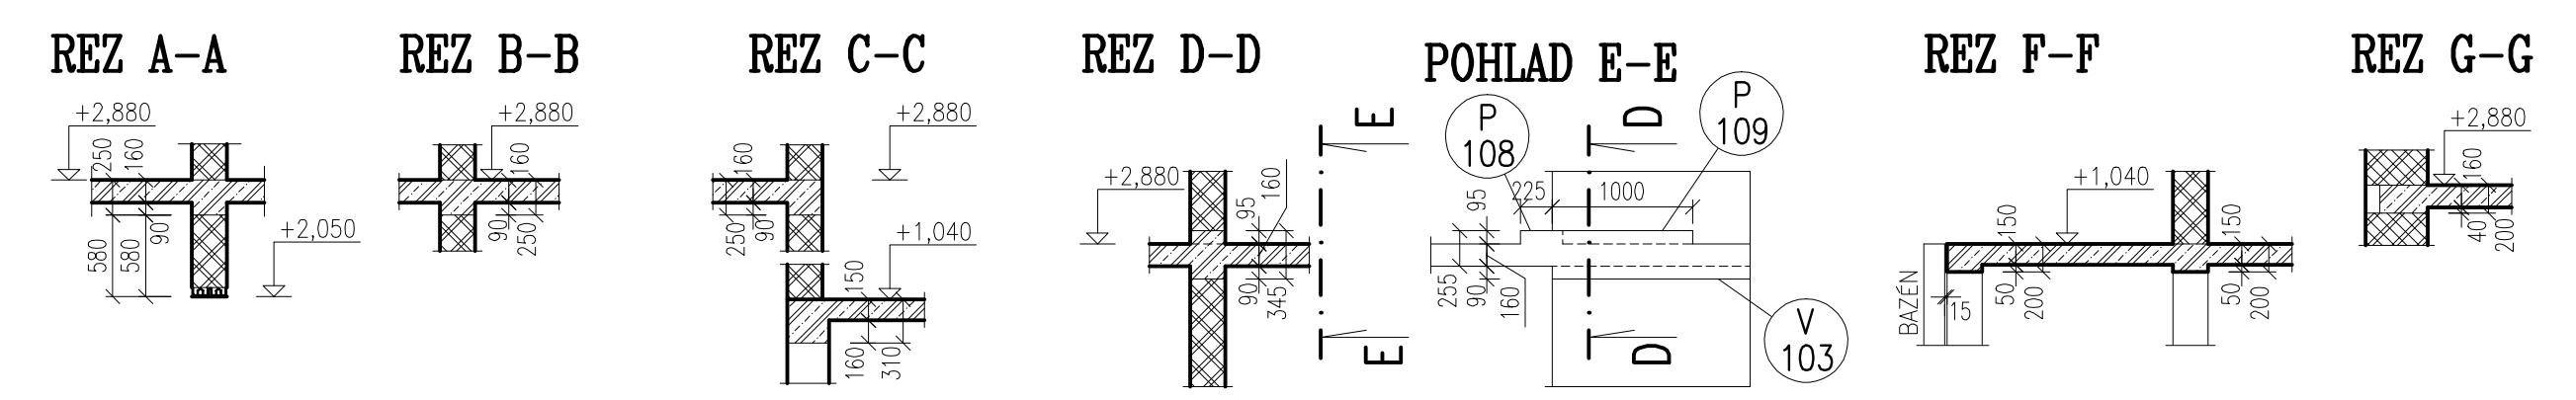

NÁZOV STAVBY			
Miesto stavby			
NÁZOV OBJEKTU			
<b>STUPEŇ DOKUMENTÁCIE</b>			
OBJEDNÁVATEĽ			
SPRACOVATEĽ			
AUTORI			
SPOLUPRÁCA			
HLAVNÝ PROJEKTANT			
PROFESIA	STATIKA	DÁTUM	AKCIA
ZODPOVEDNÝ PROJEKTANT		05/2001	/2001
NÁZOV VÝKRESU	VÝKRES TVARU 1NP	MIERKA	Č.V.
VYPRACOVAL		1:50	05