



REZ 1-1
M 1:50

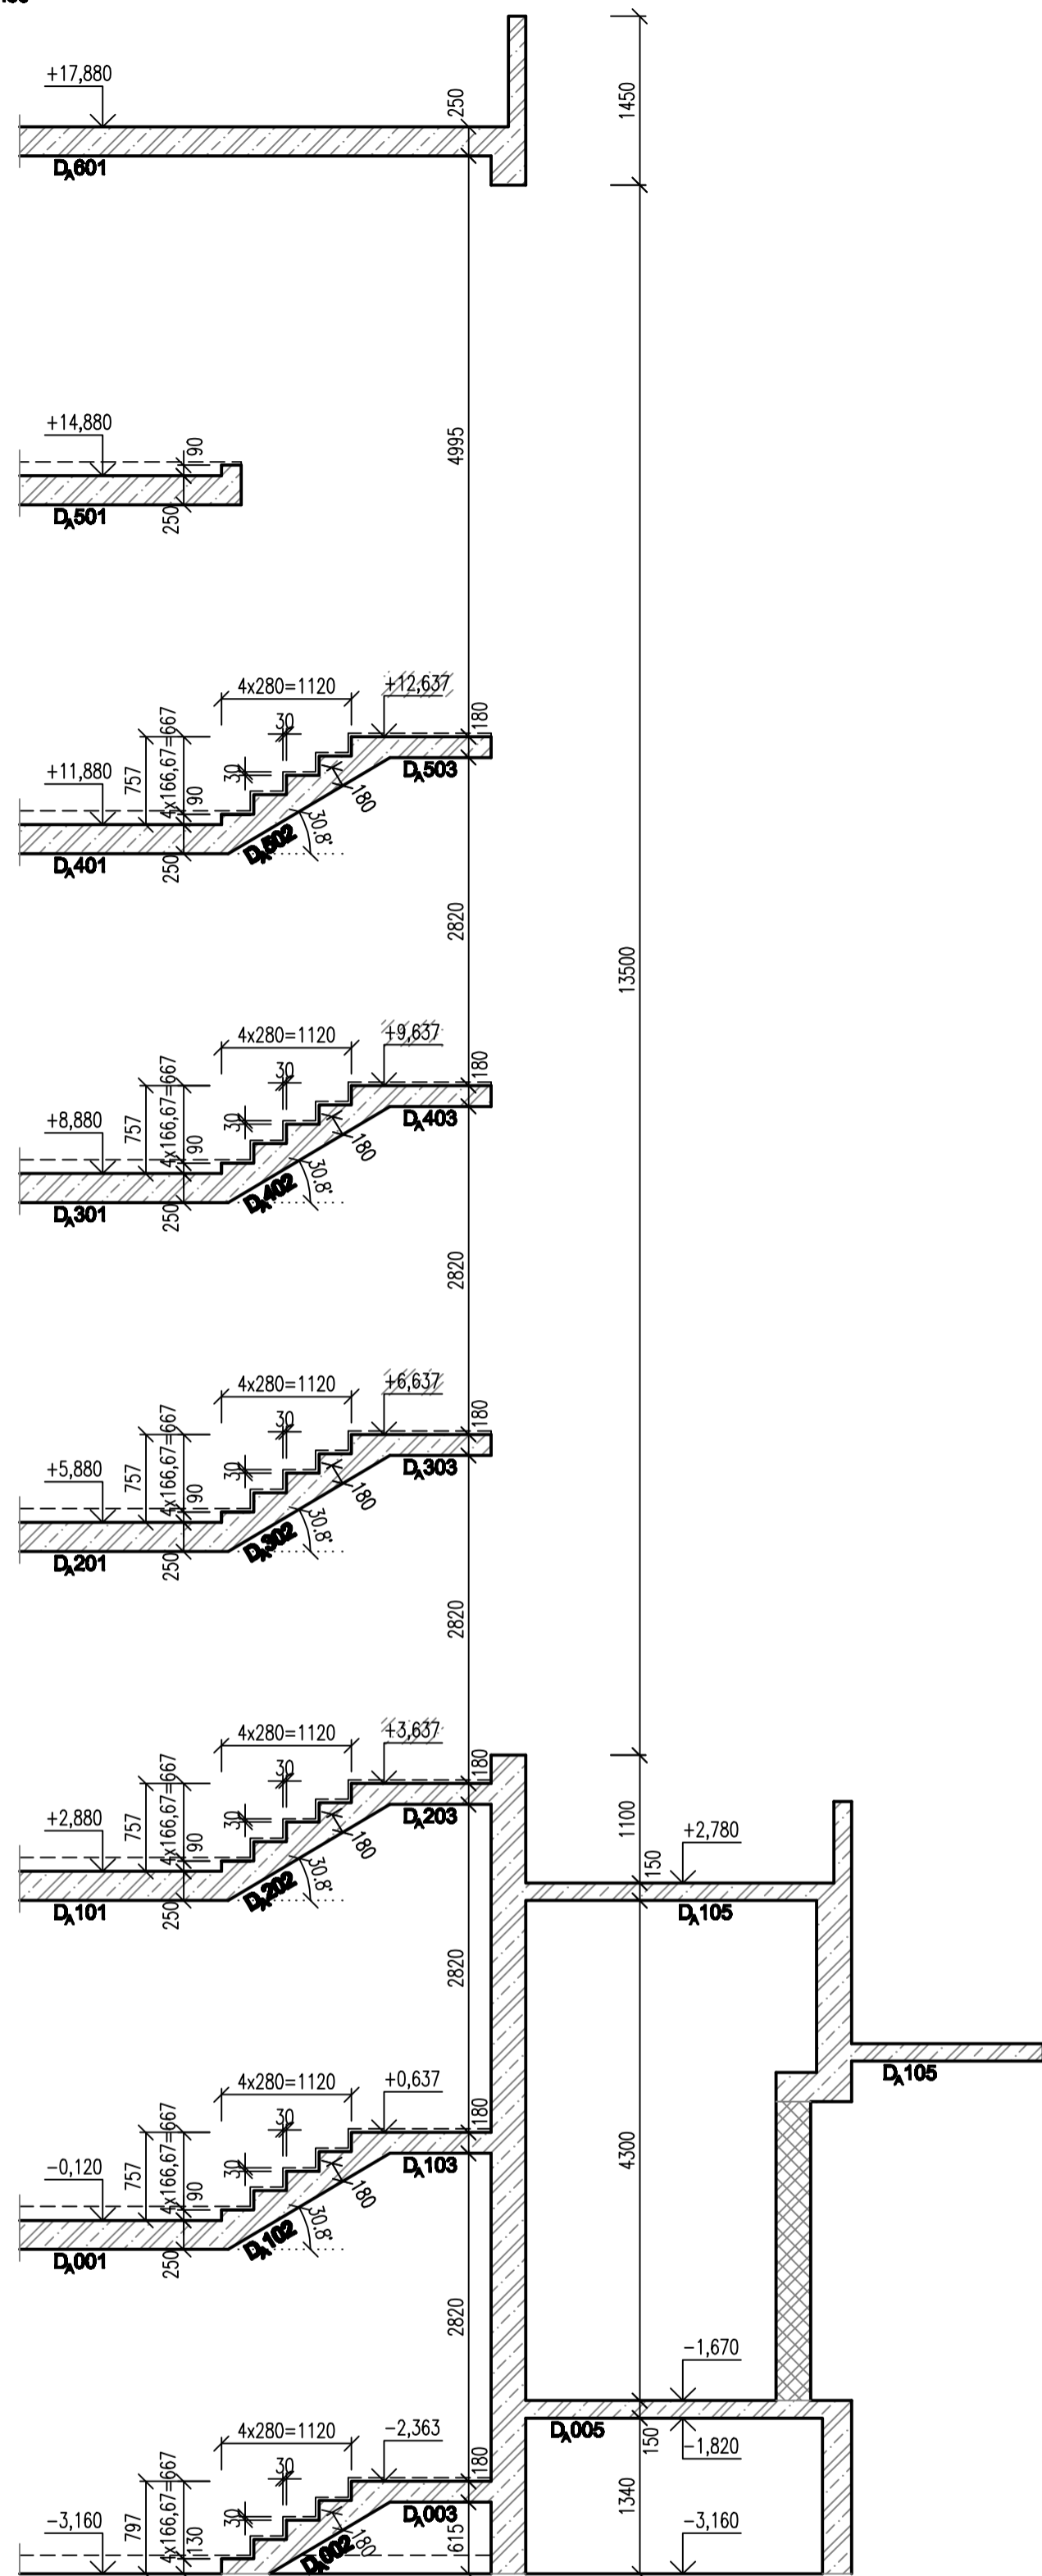

REZ 2-2
M 1:50

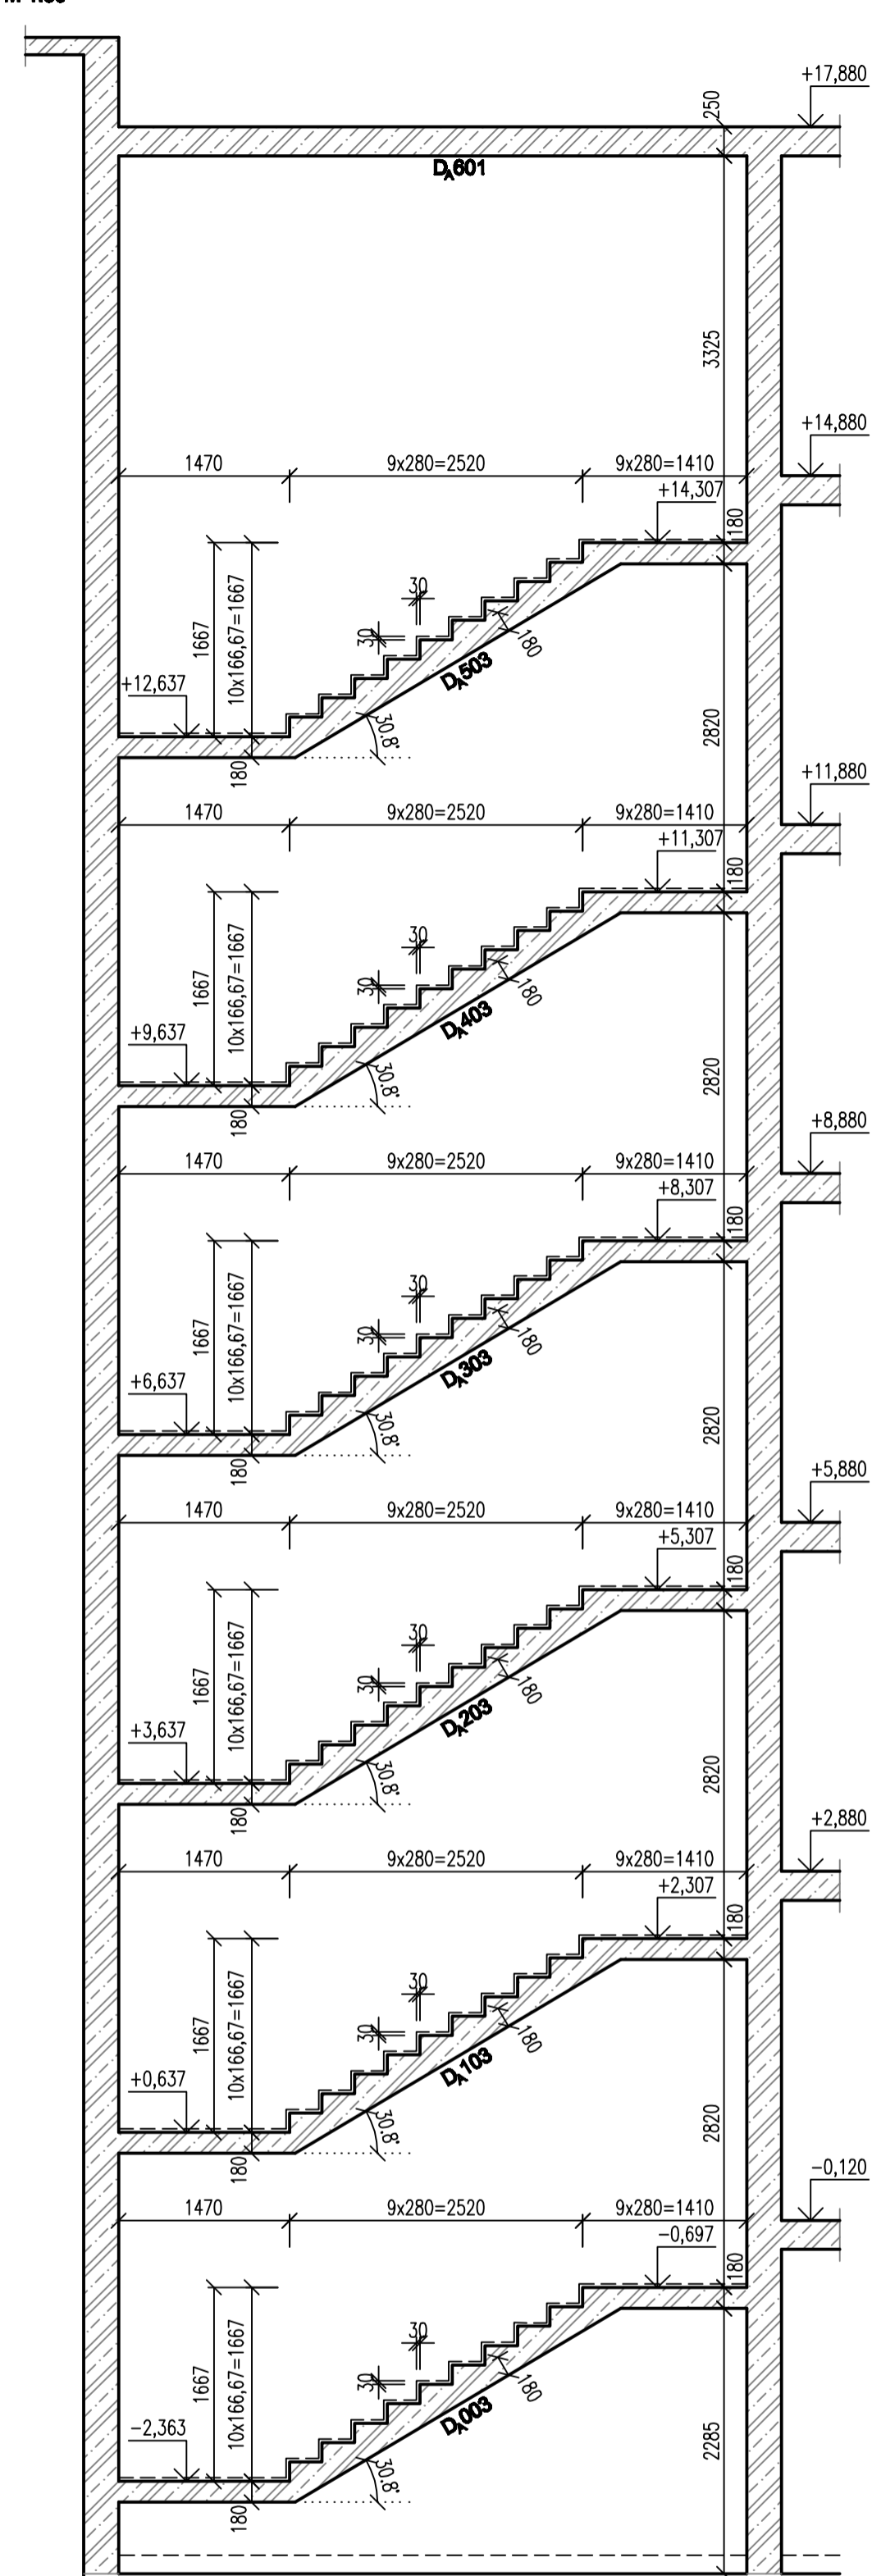

REZ 3-3
M 1:50


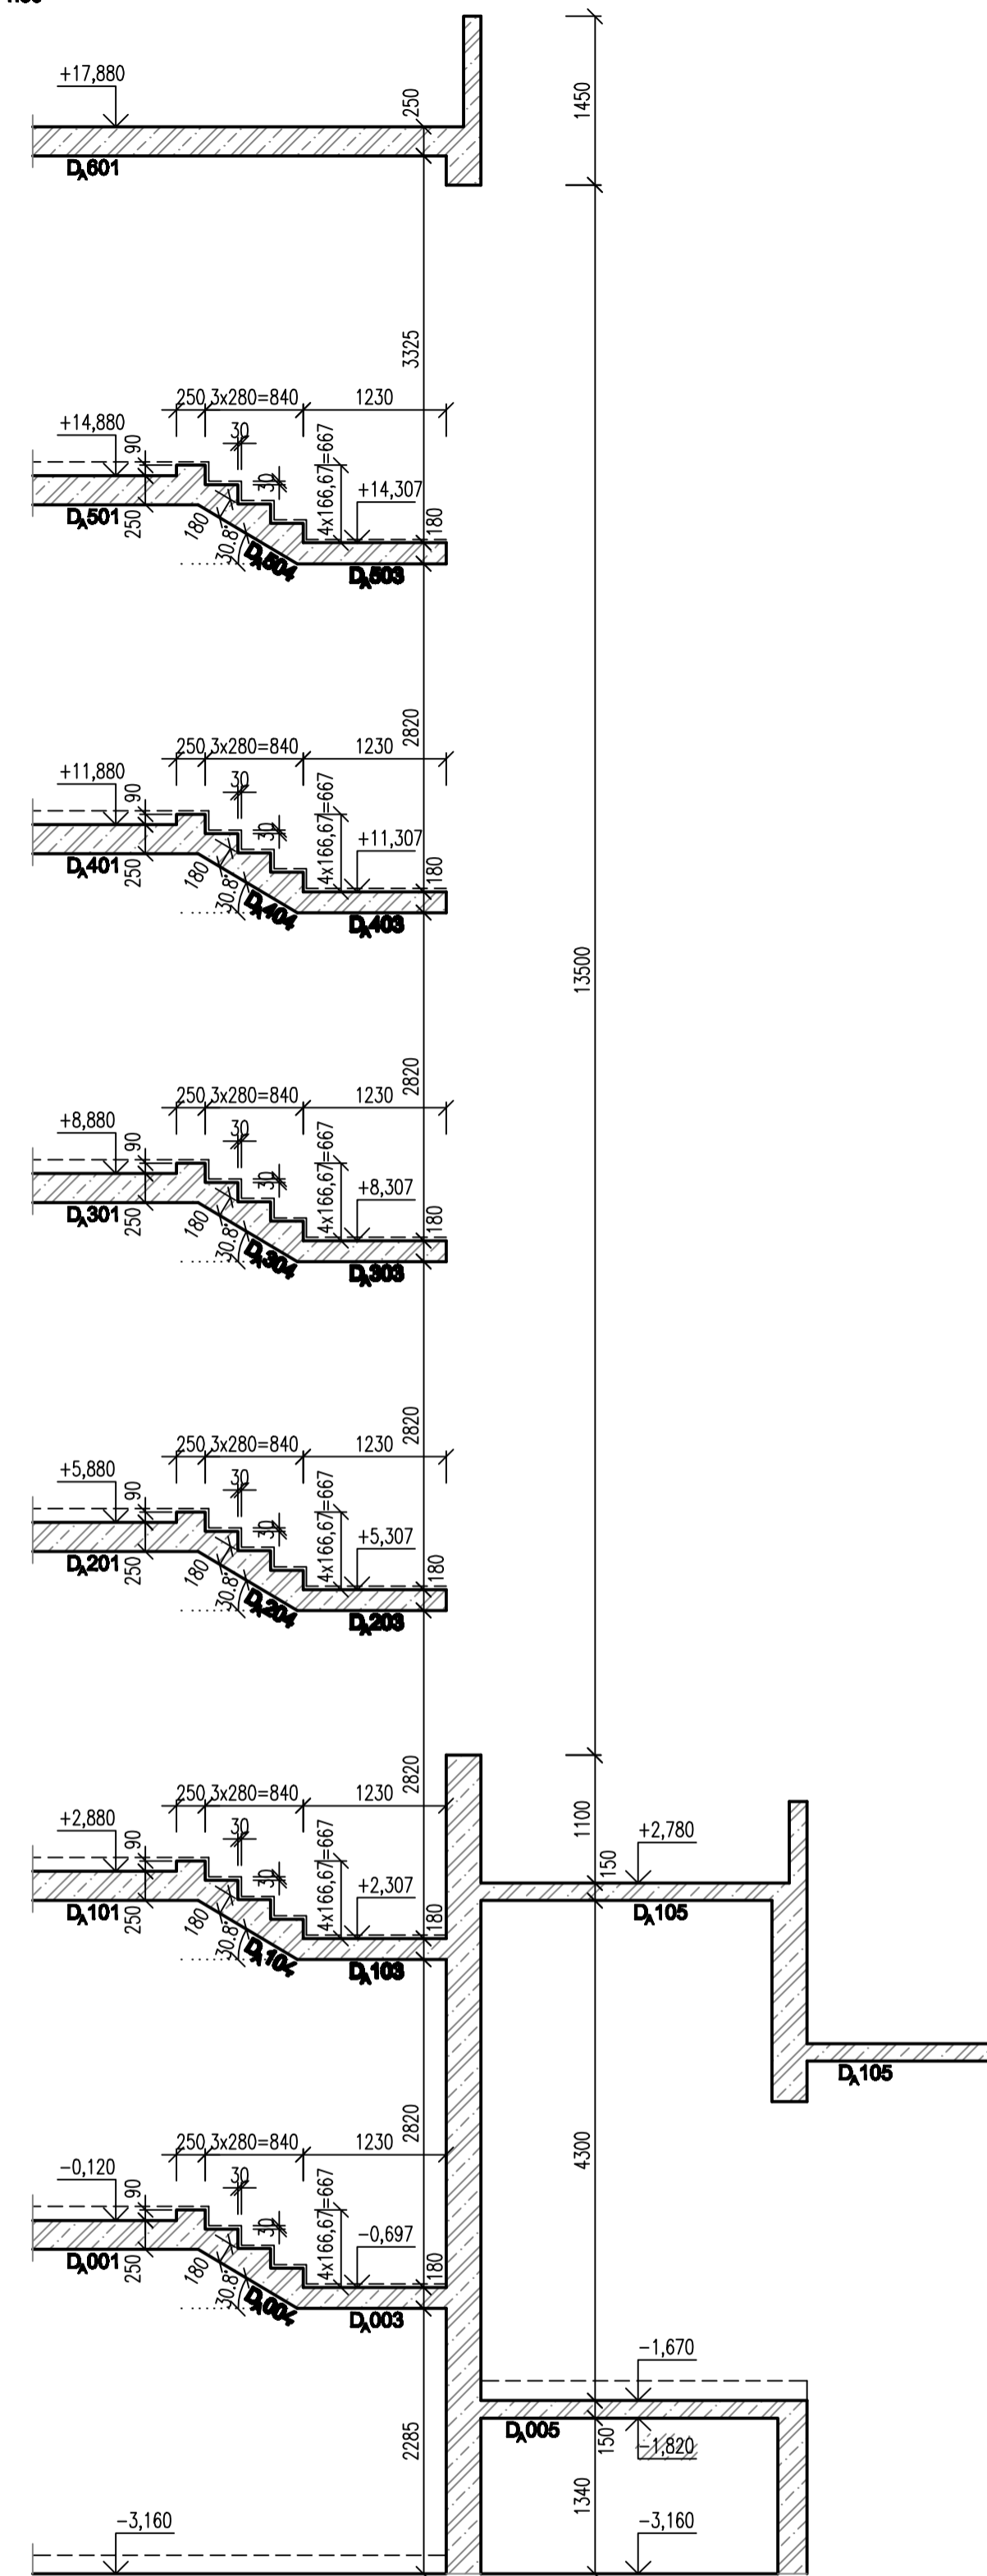


SCHÉMA REZOV SCHODISKA
M 1:50

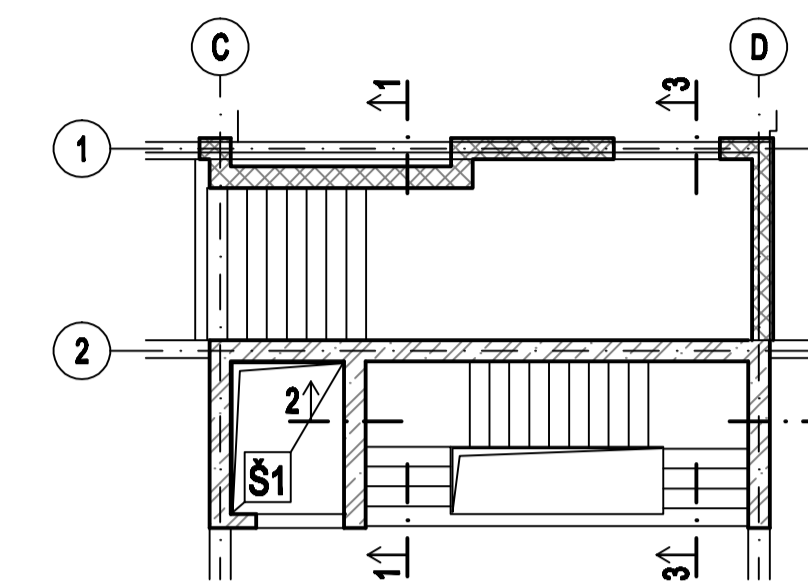

LEGENDA

- ŽELEZOBETÓN, BETÓN C 30/37, OCEL 10 505 (R), BSt 500S
- MURIVO SUPERTERM SB HR. 300mm Z TEHLU HELUZ NA MALTU MVC 5

POZNÁMKY

- REALIZAČNÝ PROJEKT NENAHRAŽA VÝROBNÚ DOKUMENTÁCIU!!!
- VŠETKY ROZMERY A ORIENTÁCIU PRVKOV NA STAVBE KONTROLOVAŤ!!!
- PRI REALIZÁCI POSTUPOVAŤ PODLA PREDPISOV A PLATNÝCH NORMIEM.
- STAVEBNÉ ÚPRAVY KOORDINOVÁŤ S VÝKRESMI JEDNOTLÝCH PROFESIÍ.
- VYSTUŽENIE A BETÓNIZ. SCHODISKA REALIZOVÁŤ SOUČASNE S PRÍSLUŠNÝMI ŽELEZOBETÓNOVÝMI STĚNNAMI A DOSKAMI.

TENTO VÝKRES JE MAJETKOM PROJEKTANTA, NESMIE BYŤ POUŽITÝ PRE VÝSTAVBU, REPRODUKOVANÝ, UPRAVOVANÝ ALEBO NAPODOBOVANÝ BEZ SÚHLASU AUTORAI!

BETÓN: C 30/37
 OCEL: 10 505 (R), BSt 500S
 KONŠTR. OCEL: S 235
 ±0,000= 176,20 m n.m. Bpv