



ST 1 - 1x
M 1:50

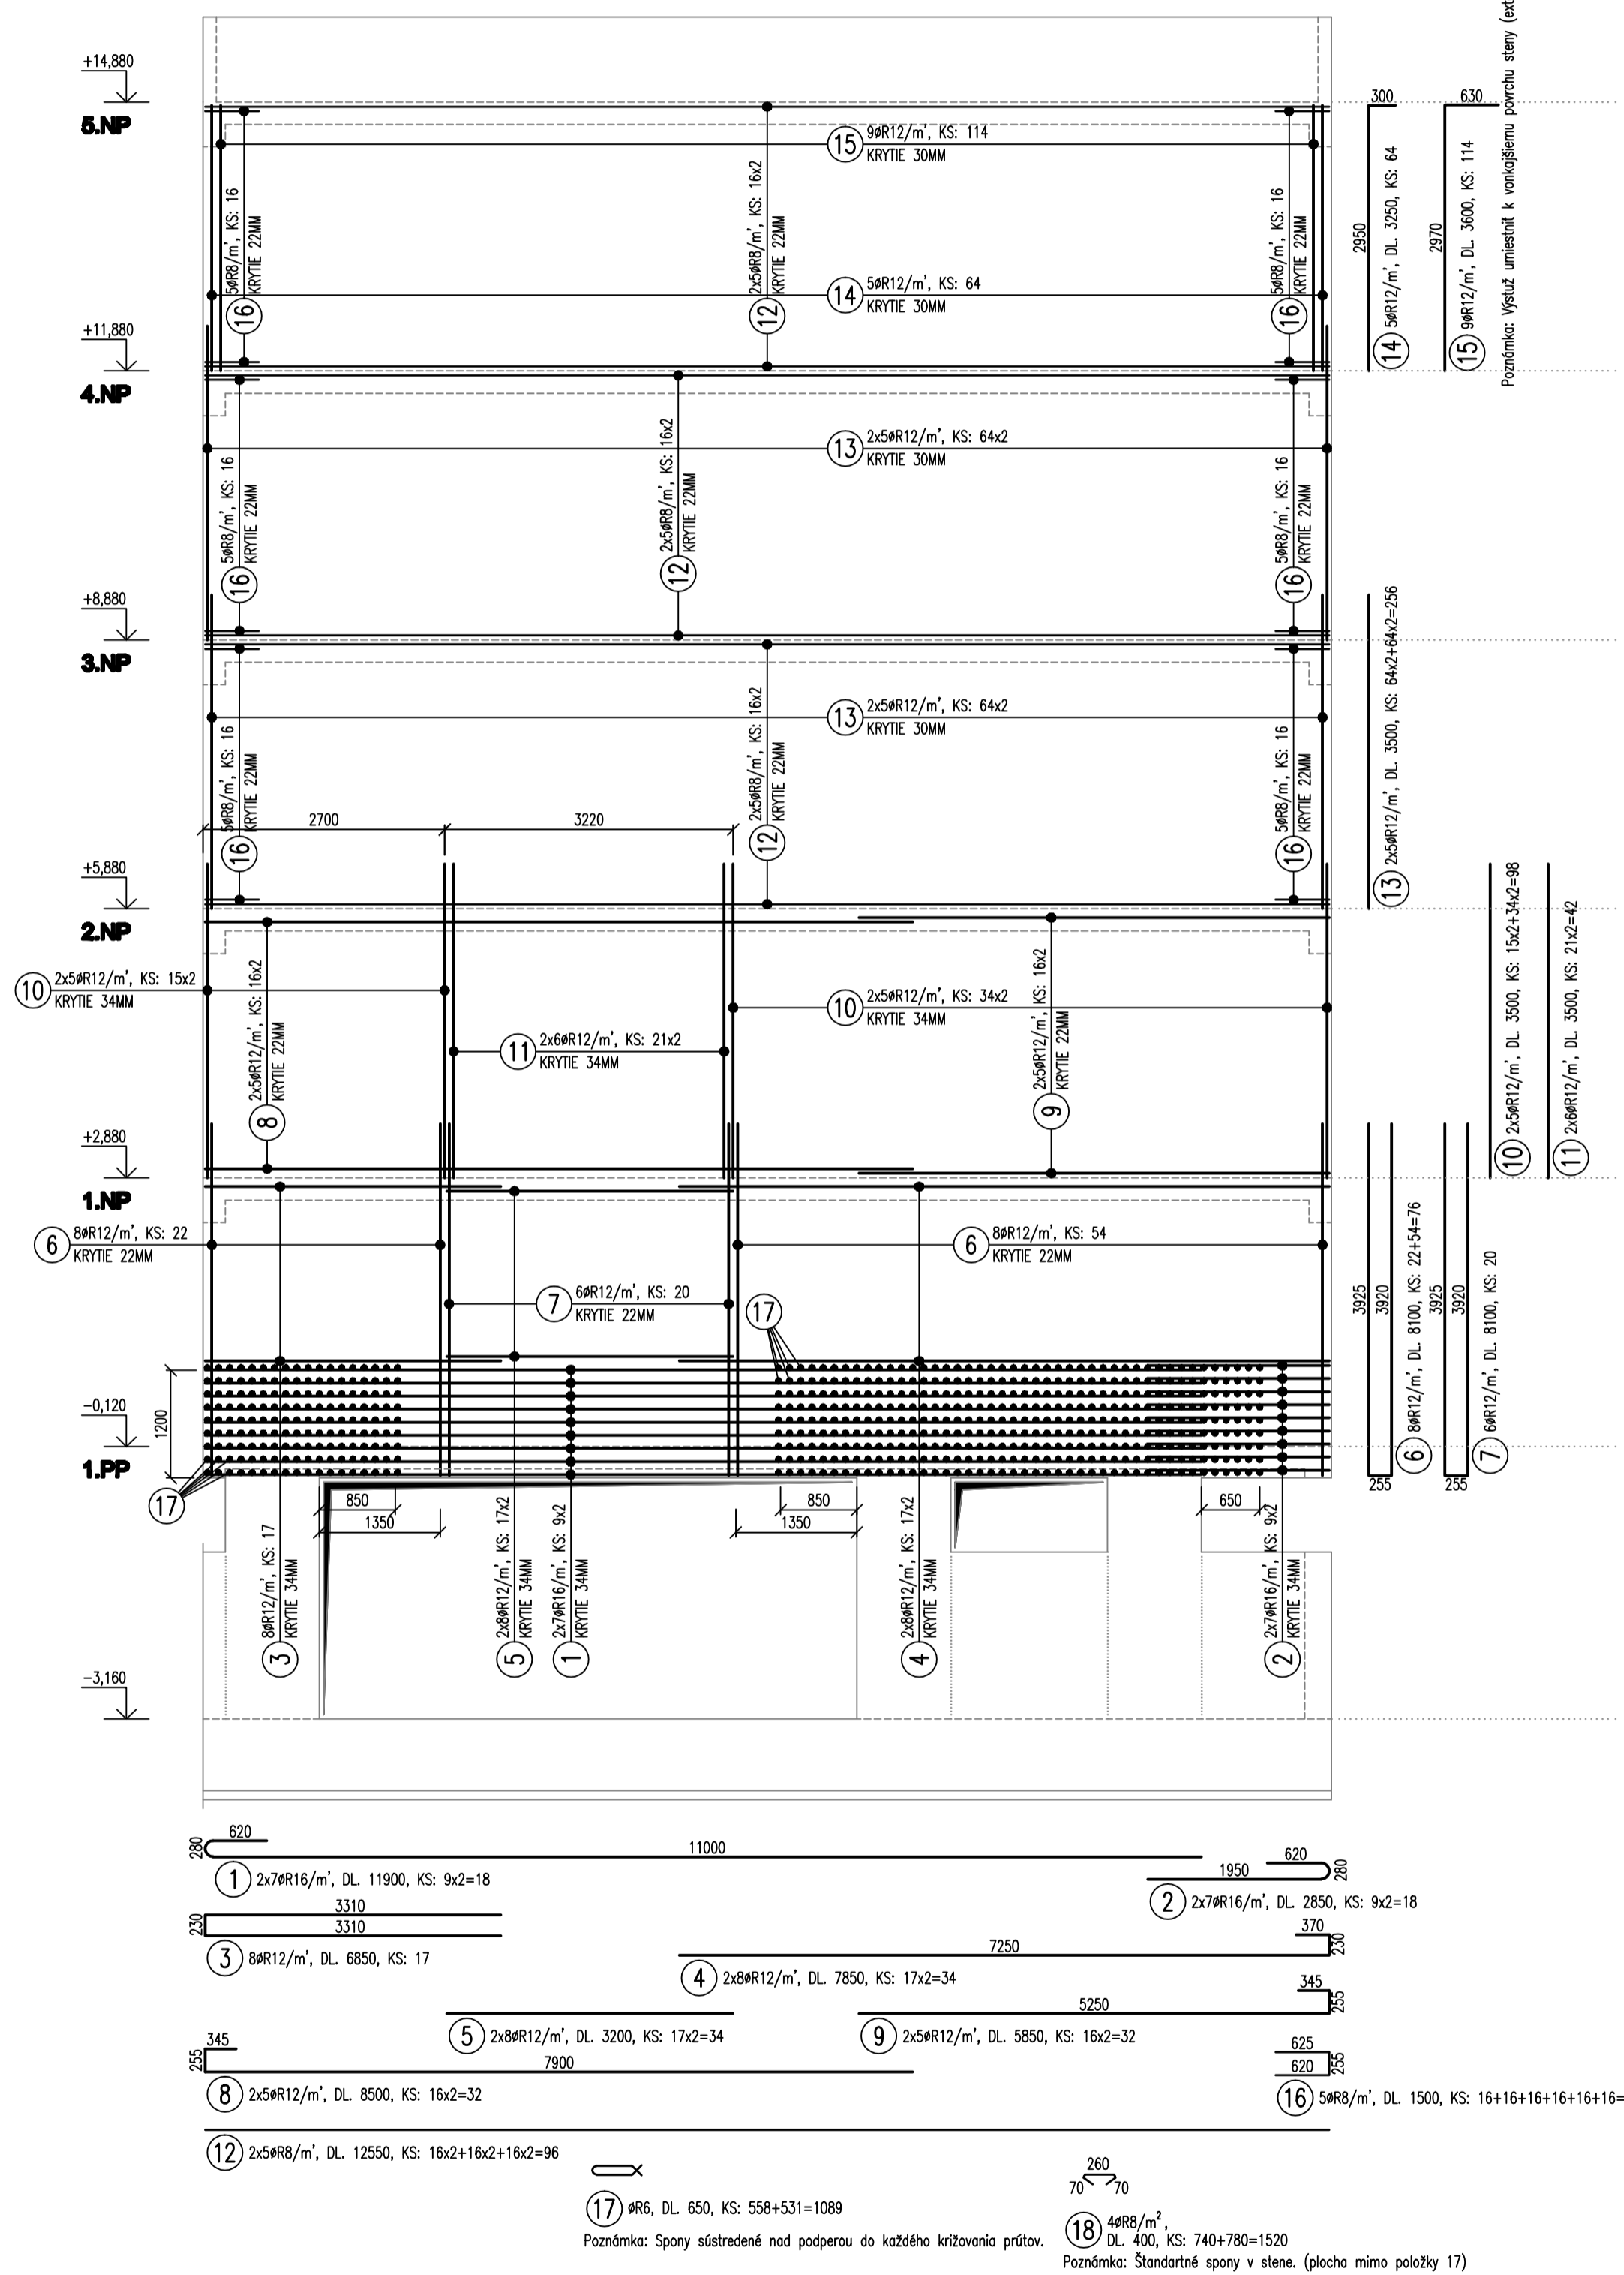

ST 2 - 1x
M 1:50

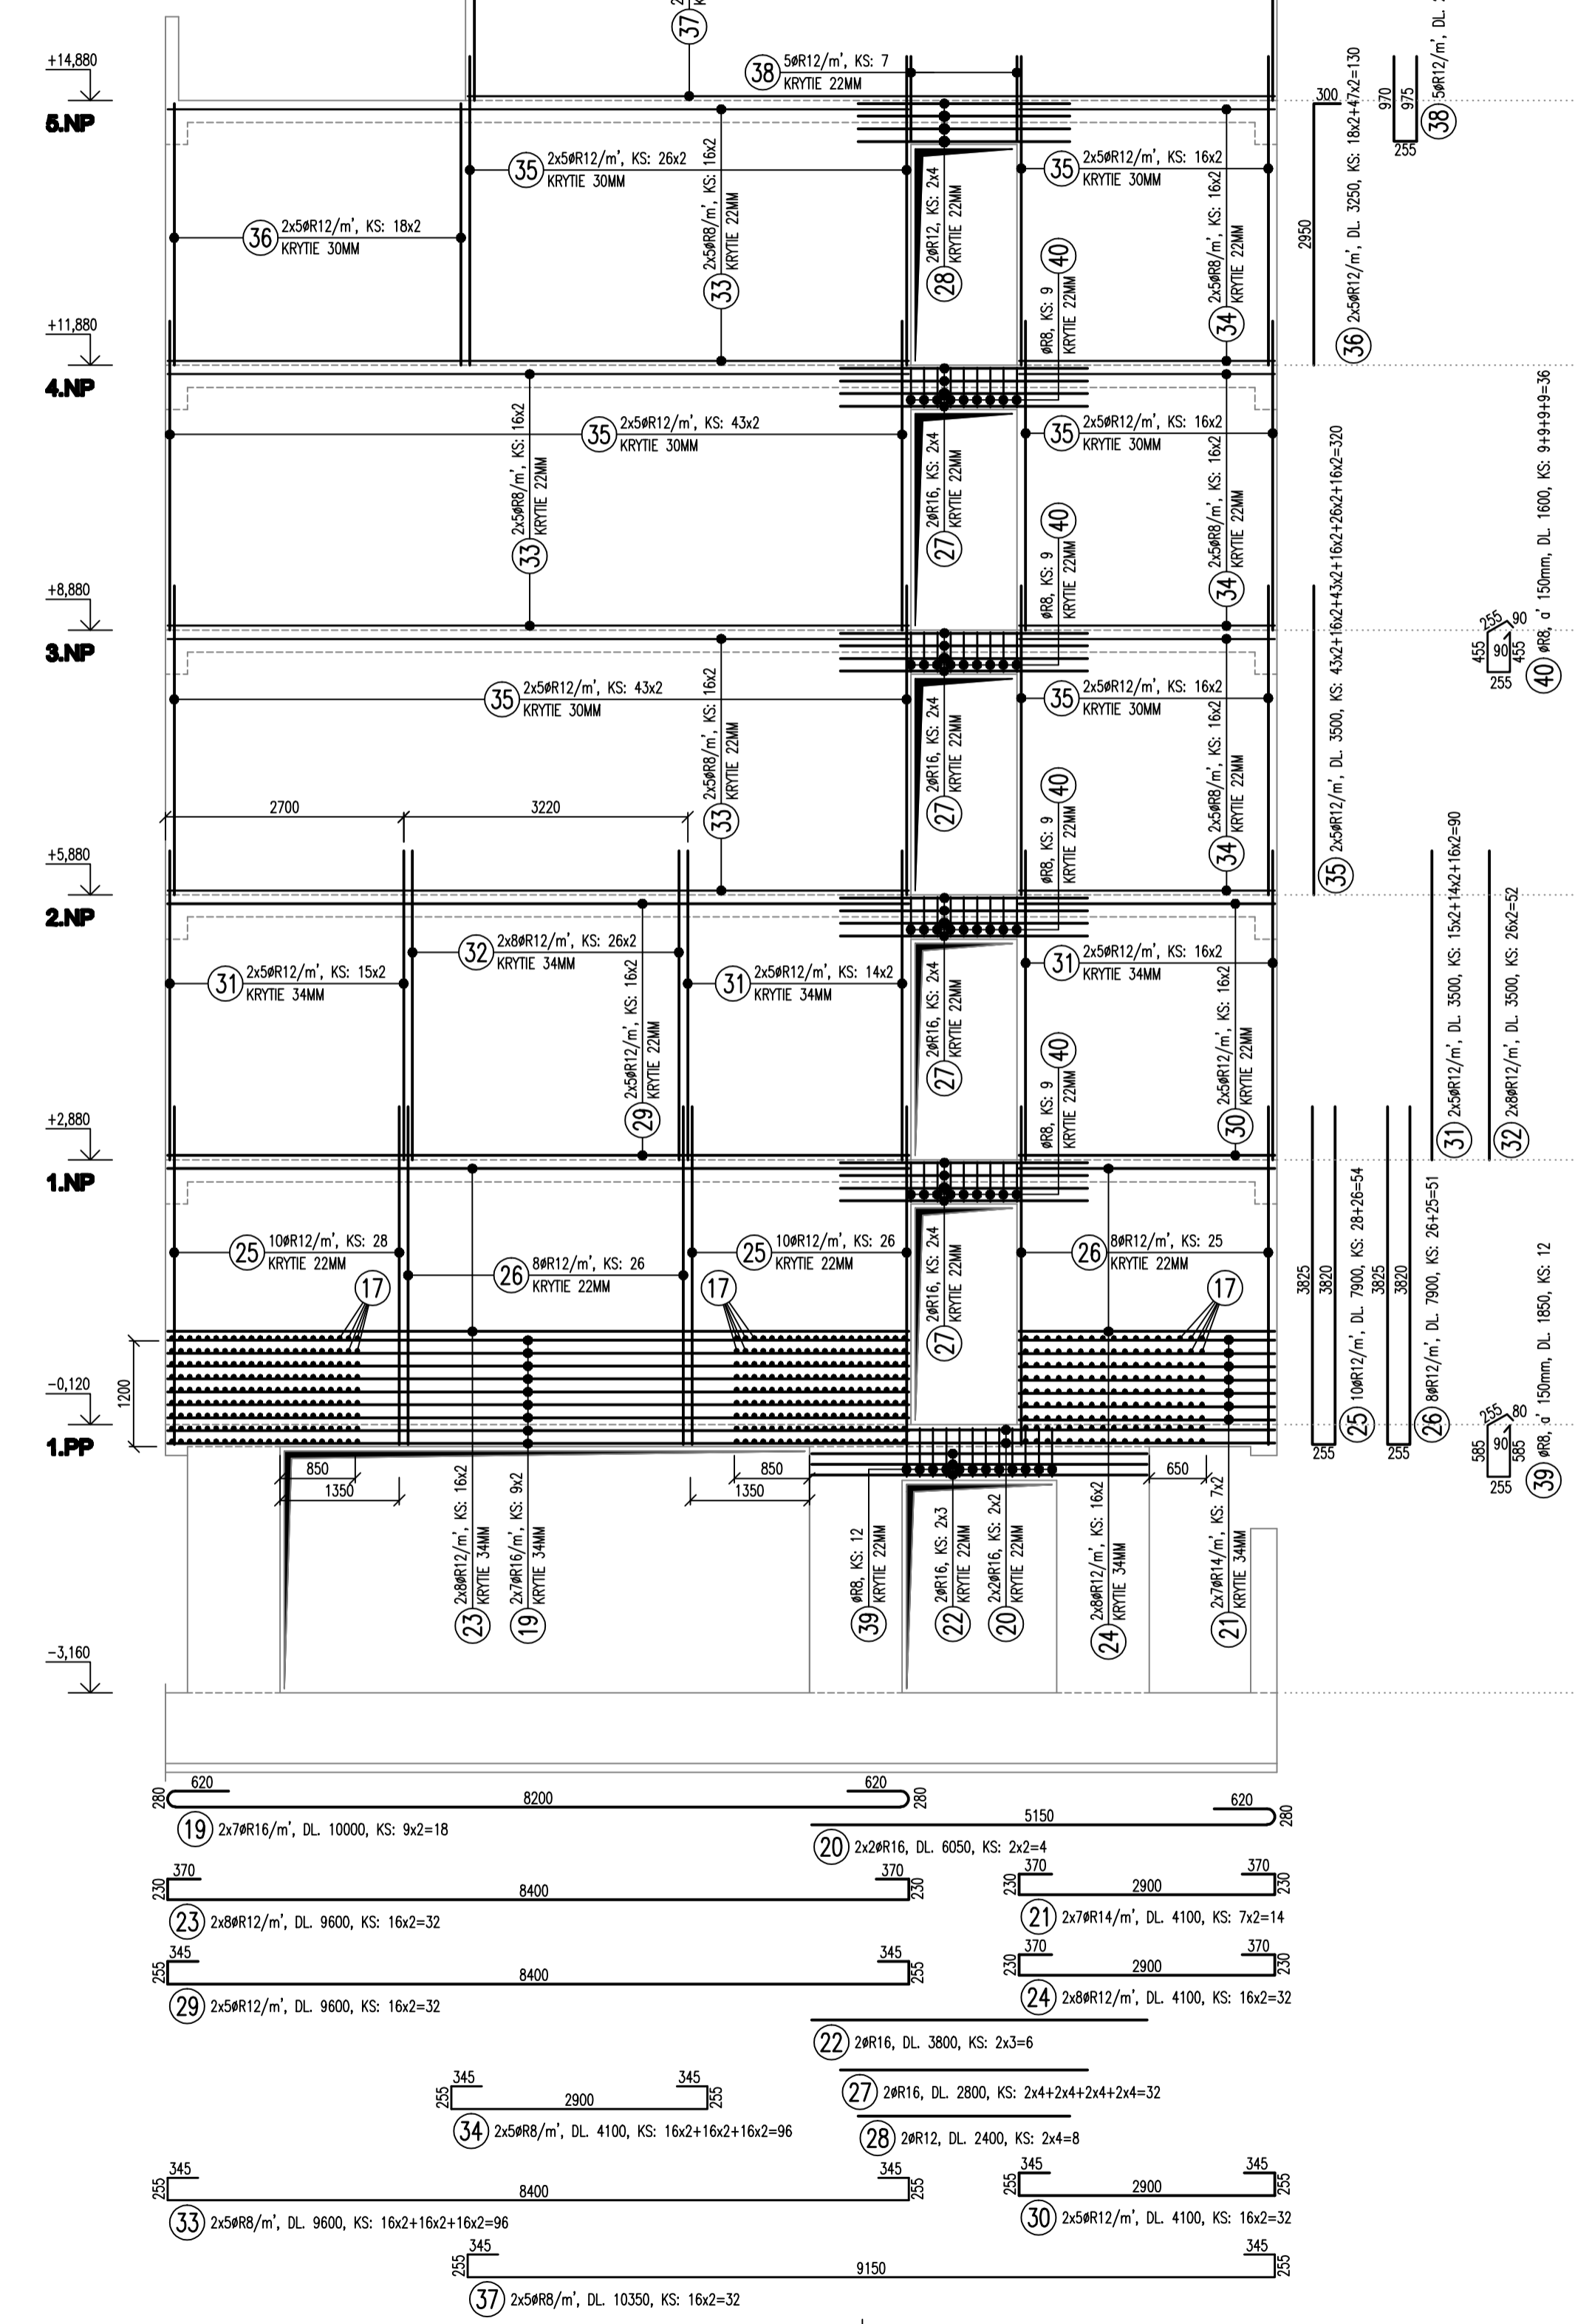

POZNÁMKY

- Projekt stavy nenahrádza výročnú a deňskú dokumentáciu stavby!!!
- Všetky rozmery a orientácie prvkov na stavbe kontrolovať!!!
- Pri realizácii stavby postupovať v súlade s platnými predpismi a technickými normami.
- Všetky stavebné úkony koordinovať s výkresmi jednotlivých prenosů.
- Krytie hlavnej nosnej výstuže steny min. 20mm alebo min. 10+8.
- Výstuž steny medzi jednotlivými podlažiami riadne prestýkovať.
- V mieste členů štandardné nosní výstuž steny vystrihnúť.
- Výstuž v rohoch jednotlivých stien riadne prevažovať.
- Výstuž umiestňovať symetricky k oboj povrchom steny pokiaľ nie je uvedené inak.
- Výstuž stĺpov riadne zakotviť do stien.

TENTO VÝKRES JE MAJETKOM PROJEKTANTA, NEMÁE BYŤ POŽIATY PRE VÝSTAVBU, REPRODUKOVANÝ, UPRAVOVANÝ ALBO MAFODOBŇOVANÝ BEZ SÚHLASU AUTORMA

BETÓN: C 30/37
OCEL: 10 505 (R), BSt 500S
ST 1, ST 2